



ΕΦΗΜΕΡΙΣ ΤΗΣ ΚΥΒΕΡΝΗΣΕΩΣ

ΤΗΣ ΕΛΛΗΝΙΚΗΣ ΔΗΜΟΚΡΑΤΙΑΣ

ΤΕΥΧΟΣ ΤΕΤΑΡΤΟ Αρ. Φύλλου 44

4 Φεβρουαρίου 1998

ΑΠΑΛΛΟΤΡΙΩΣΕΙΣ

ΑΠΟΦΑΣΕΙΣ

Αριθ. 1130897/9219 ΠΕ/Β0010

Καθορισμός των ορίων του αιγιαλού και δημιουργία ζώνης παραλίας στη θέση «Αγρόκτημα Ν. Ποτίδαιας» προ των αγροτεμαχίων 1072, 1073, 1164, 1165 της Κοινότητας Ν. Ποτίδαιας Χαλκ/κής.

Ο ΥΠΟΥΡΓΟΣ ΟΙΚΟΝΟΜΙΚΩΝ

Έχοντας υπόψη:

1. Τις διατάξεις των άρθρων 1 μέχρι και 7 του Α.Ν. 2344/1940 «περί αιγιαλού και παραλίας», όπως τροποποιήθηκαν και συμπληρώθηκαν με τις διατάξεις:

α) Του άρθρου 13 του Ν. 1078/1980 και

β) του άρθρου 23 του Ν. 1337/1983.

2. Τις διατάξεις της παραγράφου 9 του άρθρου 1 του κεφαλαίου Β΄ της Ο.208/181/26.4.1982 τεύχος Β΄ κοινής απόφασης των Υπουργών Προεδρίας Κυβερνήσεως (ΦΕΚ 214/26.4.1982 τ.Β΄) και Οικονομικών «Αναμόρφωση Συλλογικών Οργάνων Γνωμοδοτικής και Αποφασιστικής Αρμοδιότητος του Υπουργείου Οικονομικών».

3. Την από 25.7.1995 έκθεση της «Επιτροπής καθορισμού των ορίων του αιγιαλού και παραλίας και θέσεων αμμοληψίας», που καθόρισε τα όρια του αιγιαλού και της παραλίας στην περιοχή «Αγρόκτημα Ν. Ποτίδαιας» κοινότητος Ν. Ποτίδαιας από το Απρίλιο 1995 με κλίμακα 1:500 τοπογραφικό διάγραμμα του Κακανή Ιωάννη τοπογράφου μηχανικού σε 3 πινακίδες, που θεωρήθηκε την 25.7.1995 από την Δ/νση Τεχνικών Υπηρεσιών της Νομαρχίας Χαλκιδικής και συνοδεύει την έκθεση της προαναφερόμενης Επιτροπής.

4. Την σύμφωνη γνώμη του Γενικού Επιτελείου Ναυτικού, που διατυπώθηκε στο ΓΕΝ/Α2/ΙVβ/544.5/174/96/21.3.96 έγγραφό του.

5. Τις διατάξεις του Ν. 2218/1994 «Ίδρυση Νομαρχιακής Αυτοδιοίκησης κ.λπ.».

6. Την αριθμ. 1087903/1481/0006Β/28.8.97 απόφαση Υπουργού Οικονομικών «περί μεταβιβάσεως αρμοδιοτήτων στους Προϊσταμένους των περιφερειακών υπηρεσιών του Υπουργείου Οικονομικών πλην Γ.Λ.Κ. και Γ.Χ.Κ., αποφασίζουμε:

1. Επικυρώνουμε την από 25.7.1995 έκθεση της Επιτροπής καθορισμού των ορίων του αιγιαλού και παραλίας και θέσεων αμμοληψίας, καθώς και το από Απρίλιο 1995 τοπογραφικό διάγραμμα, που την συνοδεύει, το οποίο συντάχθηκε από τον Κακανή Ιωάννη τοπογράφο μηχανικό με κλίμακα 1:500 και θεωρήθηκε την 25.7.1995 από τη Δ/νση Τεχνικών Υπηρεσιών της Νομαρχίας Χαλκιδικής, επί του οποίου η πιο πάνω επιτροπή, με κόκκινη γραμμή καθόρισε τα όρια του αιγιαλού 1, 2 ... 12 στη θέση «Αγρόκτημα Ν. Ποτίδαια» της κοινότητας Ν. Ποτίδαιας Χαλκ/κής και με κίτρινη γραμμή τα όρια της παραλίας 1΄, 2΄, 3΄, ... 12΄ στην ίδια θέση.

2. Η παρούσα απόφαση μαζί με την έκθεση και το διάγραμμα, που προαναφέραμε να δημοσιευθούν στην Εφημερίδα της Κυβερνήσεως.

Αθήνα, 13 Ιανουαρίου 1998

Με εντολή Υπουργού
Ο Γενικός Διευθυντής
ΠΑΝ. ΠΙΛΑΤΗΣ

ΕΚΘΕΣΗ

Της επιτροπής καθορισμού των οριογραμμών αιγιαλού - παραλίας και θέσεων αμμοληψίας και παλαιού Αιγιαλού σύμφωνα με το άρθρο 100 του Π.Δ. 284/88.

Καθορισμός για πρώτη φορά των ορίων αιγιαλού κ.λπ. στη θέση «Αγρόκτημα Ν. Ποτίδαιας» προ των Αγροτεμαχίων 1072, 1073, 1164, 1165.

Πολύγυρος, 25.7.1995

Οι υπογράφοντες:

1. Κομπούρης Ιωάννης, Προϊστάμενος Κτημ. Υπηρ. ως Πρόεδρος

2. Πάσχος Νικόλαος, Πολ. Μηχ. Τ.Υ.Δ.Κ. Χαλκιδικής

3. Τσαλίκης Αθανάσιος Σημ. Λ.Σ. Δ/ντής Λ/Τ Ν. Μουδανιών, ως μέλος

που αποτελούμε την επιτροπή καθορισμού των αιγιαλού και παραλίας και παλαιού αιγιαλού σύμφωνα με το άρθρο 100 του Π.Δ. 284/88 και της με αριθ. 99/25.1.93 απόφασης Νομάρχου Χαλκιδικής μετά από αυτοψία στην παραπάνω περιοχή στις 25.7.1995 ύστερα από τη 225/1323/13.7.1995 πρόσκληση του Προέδρου.

Αφού λάβαμε υπόψη:

1. Την από 3.7.95 αίτηση του Κακανή Ιωάννη με την οποία ζητείται ο καθορισμός των ορίων του αιγιαλού - παραλίας κ.λπ. στην περιοχή αυτή.

2. Το τοπογραφικό υψομετρικό διάγραμμα που συντάχθηκε τον Απρίλιο του 1995 από τον Κακανή Ιωάννη, Τοπογράφο Μηχανικό σε 3 πινακίδες και με κλίμακα 1:500, ελέχθηκε στις 25.7.95 από την υπάλληλο της Δ.Τ.Υ. Ν. Χαλκιδικής Μουχτή Σουλτάνα και θεωρήθηκε στις 25.7.95 από τον Προϊστάμενο της Δ.Τ.Υ. Ν. Χαλκιδικής όπως ορίζει το άρθρο 20 του Ν. 719/1977.

3. Τις διατάξεις του Α.Ν. 2344/1940 όπως τροποποιήθηκε και συμπληρώθηκε μεταγενέστερα και την σχετική Δικαστική και Διοικητική Νομολογία.

4. Την αντίληψη που σχηματίστηκε από την επί τόπου αυτοψία για το πλάτος της βρεχόμενης ζώνης της ξηράς και των άλλων συναφών στοιχείων, δηλ. την μορφολογία της περιοχής την κατάσταση της ακτής και του θαλασσίου χώρου, τις καιρικές συνθήκες που επικρατούν στην περιοχή αυτή, αποφασίζει:

1. Καθορίζει στο παραπάνω τοπογραφικό διάγραμμα:

α. Την οριογραμμή του αιγιαλού με κόκκινη συνεχή πολυγωνική γραμμή 1, 2, 3 ... 11, 12 ... της οποίας οι κορυφές εξασφαλίζονται με συντεταγμένες από το κρατικό τριγωνομετρικό δίκτυο.


β. Την οριογραμμή της παραλίας με κίτρινη συνεχή πολυγωνική γραμμή 1', 2', 3' ..., 11', 12' της οποίας οι κορυφές εξασφαλίζονται ως άνω.

2. Αποφαίνεται ότι δεν υπάρχει παλαιός αιγιαλός.

3. Καθορίζει ζώνη παραλίας 15,0 μ. επειδή δεν εξυπηρετούνται οι σκοποί της παρ. 1 του άρθρου 7 του Α.Ν. 2344/40.

Η Επιτροπή

Ο Πρόεδρος	Τα Μέλη
ΚΟΜΠΟΥΡΗΣ ΙΩΑΝΝΗΣ	ΝΙΚΟΛΑΟΣ ΠΑΣΧΟΣ
	ΑΘΑΝΑΣΙΟΣ ΤΣΑΛΙΚΗΣ

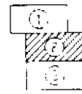




ΚΛΙΜΑΚΑ 1:500


ΘΕΡΜΑΪΚΟΣ ΚΟΛΠΟΣ

ΓΡΑΜΜΗ ΠΑΡΑΛΙΑΣ

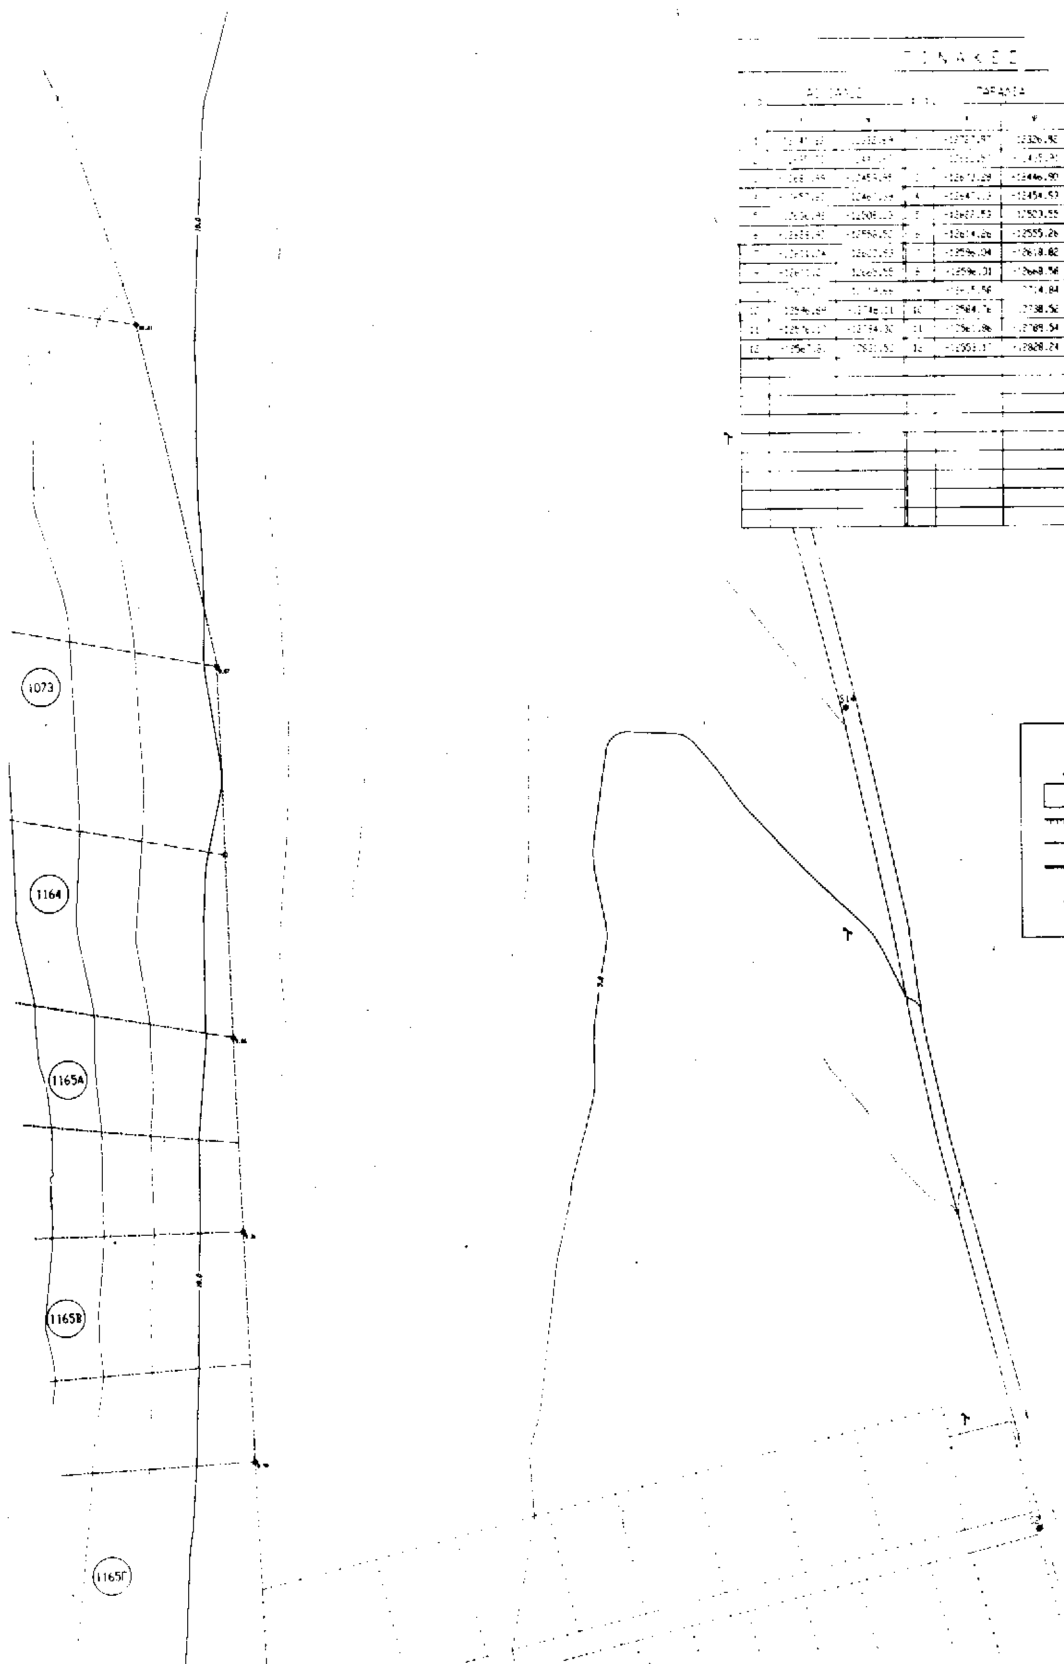

ΠΙΝΑΚΕΣ

1	[illegible]	[illegible]	[illegible]	[illegible]	[illegible]
[illegible]	[illegible]	[illegible]	[illegible]	[illegible]	[illegible]
[illegible]	[illegible]	[illegible]	[illegible]	[illegible]	+12446.90
[illegible]	[illegible]	[illegible]	4	[illegible]	+12454.59
[illegible]	[illegible]	[illegible]	[illegible]	[illegible]	12503.55
[illegible]	[illegible]	[illegible]	[illegible]	+12614.26	+12555.26
[illegible]	[illegible]	[illegible]	[illegible]	+12596.04	+12618.82
[illegible]	[illegible]	[illegible]	[illegible]	+12596.01	+12668.56
[illegible]	[illegible]	[illegible]	[illegible]	[illegible]	[illegible]
[illegible]	[illegible]	[illegible]	[illegible]	+12584.76	[illegible]
[illegible]	[illegible]	[illegible]	[illegible]	[illegible]	[illegible]
[illegible]	[illegible]	[illegible]	[illegible]	[illegible]	+12828.24

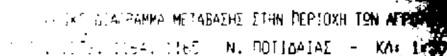



Σ Υ Ν Τ Ε Τ Α Γ Μ Ε Ν Ω Ν

	Παρατηρήσεις	Τριγωνομετρικά και στάσεις		
		[illegible]		
26.92		▲ Βουν[illegible]	[illegible]	[illegible]
35.35		▲ M[illegible]	[illegible]	[illegible]
46.36		▲ [illegible]	[illegible]	[illegible]
54.5[illegible]		▲ [illegible]	[illegible]	[illegible]
07.55		▲ [illegible]	[illegible]	[illegible]
55.26		Στάση S1	[illegible]	[illegible]
18.82		Στάση S2	[illegible]	[illegible]
58.58		Στάση S3	[illegible]	[illegible]
14.64		Στάση S4	[illegible]	[illegible]
28.52		Στάση S5	[illegible]	[illegible]
39.54		Στάση S6	[illegible]	[illegible]
16.24		Στάση S7	[illegible]	[illegible]
		Στάση S8	[illegible]	[illegible]
		Στάση S9	[illegible]	[illegible]
		Στάση S10	+12569.[illegible]	+12871.56
		Στάση S11	[illegible]	[illegible]
		Στάση S12	[illegible]	[illegible]
		Στάση S13	+12519.74	[illegible]
		Στάση S14	+12291.01	+12598.22
		Στάση S15	+12842.72	[illegible]

ΥΠΟΜΝΗΜΑ

υψόμετρο σημείου
θυμώδης έκταση
βράχος
συρματόπλεγμα
τοιχείο
ΔΕΗ
ΟΤΕ

ΔΙΑΓΡΑΜΜΑ

ΑΙΓΙΑΛΟΥ ΚΑΙ ΠΑΡΑΛΙΑΣ

ΠΟΤΙΔΑΙΑΣ ΧΑΛΚΙΔΙΚΗΣ

ΑΓΡΟΤΕΜΑΧΙΩΝ 1072, 1073, 1164 ΚΑΙ

ΔΙΑΝ. ΥΠ. ΓΕΩΡΓΙΑΣ

ΠΟΛΥΓΥΡΟΥ ΧΑΛΚΙΔΙΚΗΣ

1:500

κρατικό δίκτυο.

θάλασσας κατά τη

L= 40°15

HATT

20-4-1995.

τοξας



1 2 3



ΟΔΟΙΠΟΡΙΚΟ ΔΙΑΓΡΑΜΜΑ ΜΕΤΑΒΑΣΗΣ ΣΤΗΝ ΠΕΡΙΟΧΗ ΤΩΝ ΑΓΡΟΤΕΜΑΧΙΩΝ
1072, 1073, 1164, 1165 Ν. ΠΟΤΙΔΑΙΑΣ - ΚΛ. 1:50.000




ΔΙΑΓΡΑΜΜΑ

ΚΑΙ ΠΑΡΑΛΙΑΣ

Ν. ΠΟΤΙΔΑΙΑΣ ΧΑΛΚΙΔΙΚΗΣ
ΙΔΙΟΚΤΗΤΕΣ ΑΓΡΟΤΕΜΑΧΙΩΝ 1072, 1073, 1164 ΚΑΙ 1165 (ΤΜΗΜΑ) ΣΥΝΤΟΝ. ΔΙΑΝ. ΥΠ. ΓΕΩΡΓΙΑΣ
Ν. ΠΟΤΙΔΑΙΑ ΧΑΛΚΙΔΙΚΗΣ
ΑΡΜΟΔΙΑ ΟΙΚΟΝΟΜΙΚΗ ΕΦΟΡΙΑ : ΠΟΛΥΓΥΡΟΥ ΧΑΛΚΙΔΙΚΗΣ
ΝΟΜΑΡΧΙΑ : ΧΑΛΚΙΔΙΚΗΣ

ΚΛΙΜΑΚΑ 1:500

ΤΡΙΓΩΝΟΜΕΤΡΙΚΗ ΕΞΑΡΤΗΣΗ : Απο το κρατικό δίκτυο.
ΥΨΟΜΕΤΡΙΚΗ ΑΦΕΤΗΡΙΑ : Η στάθμη της θάλασσας
μέση στάθμη.
ΣΥΝΤΕΤΑΓΜΕΝΑΙ : Κέντρο Φύλλου Χάρτου
ΜΕΘΟΔΟΣ ΑΠΟΤΥΠΩΣΕΩΣ :

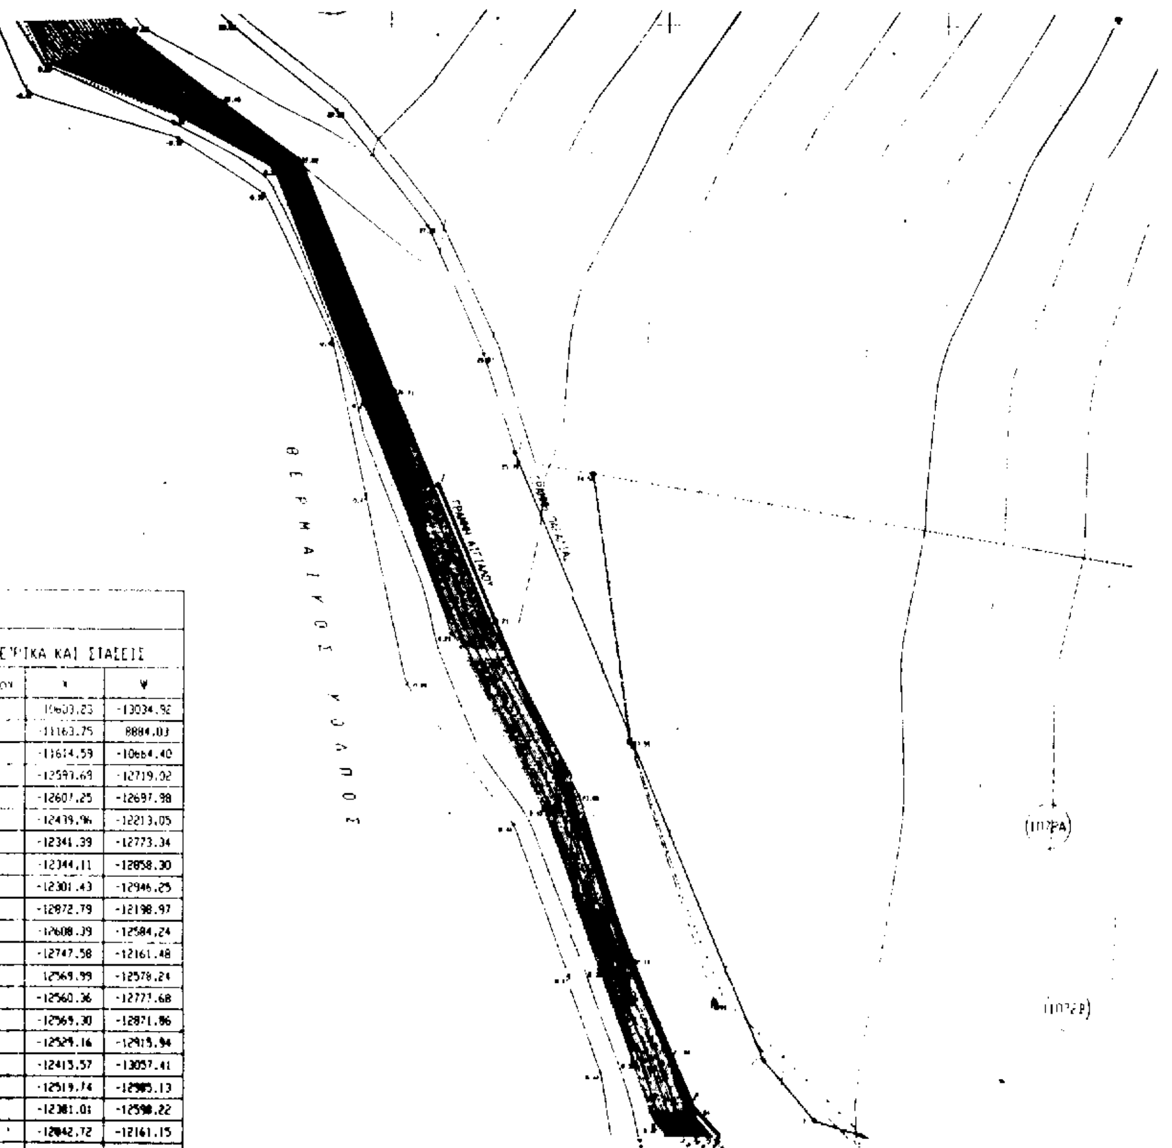

ΠΙΝΑΚΕΣ ΣΥΝΤΕΤΑΓΜΕΝΩΝ

α/α	ΑΙΓΙΑΛΟΣ		α/α	ΠΑΡΑΛΙΑ		Παρατηρήσεις
	X	Ψ		X	Ψ	
1	-12741.82	12032.69	1	-12727.97	12[illegible]26.3[illegible]	
2	-126[illegible].53	-12443.82	2'	12682.57	12435.31	
3	12681.89	-12459.95	3	-12673.28	-12446.30	
4	-12657.63	-12467.39	4'	12647.13	12454.93	
5	-12636.98	-12508.23	5	-12622.53	-12503.55	
6	-12628.93	-12558.52	6'	12614.76	12555.26	
7	12611.04	-12620.93	7'	-12596.04	-12618.82	
8	-12633.01	-12665.55	8'	-12596.01	-12668.58	
9	-12633.91	-12719.68	9'	12615.58	12714.84	
10	-12596.89	-12748.11	10	-12584.76	-12738.52	
11	-12576.17	-12794.40	11	12561.86	-12783.54	
12	-12567.81	-12831.53	12	-12553.17	12828.24	

ΤΡΙΓΩΝΟΜΕΤΡΙΚΑ ΚΑΙ ΣΤΑΣΕΙΣ		
Όνομα Σημείου	X	Ψ
▲ Βουλγαρα	10603.23	-13034.92
▲ Μυλος	-11163.75	8884.03
● Χανος	-11614.59	-10664.40
▲ Τ1	-12593.69	-12719.02
● Τ2	-12607.25	-12697.98
Στάση S1	-12439.96	-12213.05
Στάση S2	-12341.39	-12773.34
Στάση S3	-12344.11	-12858.30
Στάση S4	-12301.43	-12946.25
Στάση S5	-12872.79	-12198.97
Στάση S6	-12608.39	-12584.24
Στάση S7	-12747.58	-12161.48
Στάση S8	12569.99	-12578.24
Στάση S9	-12560.36	-12777.68
Στάση S10	-12569.30	-12871.86
Στάση S11	-12529.16	-12915.94
Στάση S12	-12413.57	-13057.41
Στάση S13	-12519.74	-12985.13
Στάση S14	-12381.01	-12598.22
Στάση S15	-12842.72	-12161.15

ΧΡΟΝΟΣ ... 1990

Θεσσαλονίκη, ...

Ο ...

ΙΩΑΝΝΗΣ Γ. ΚΑΚΑΝΗΣ

Ελέγχθηκε επί τόπου για την ακρίβεια της αποτύπωσης

... 25 - 7 - 95

Τ.Υ.Ν.Χ.

... ΠΕΦΑΝΗΣ

Γνωμάτευση Επιτροπής


... 1,2,3,4,5,6,7,8,9,10,11,12 ...

... 15,00 μ. για την ...

... Α.Ν. 2344/40 (ΦΕΚ 154Α) ...


Η ΕΠΙΤΡΟΠΗ


L= 40°15
M= - 0°15

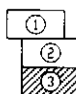



ΚΛΙΜΑΚΑ 1:500
Ισοδιάσταση = 1 μ.

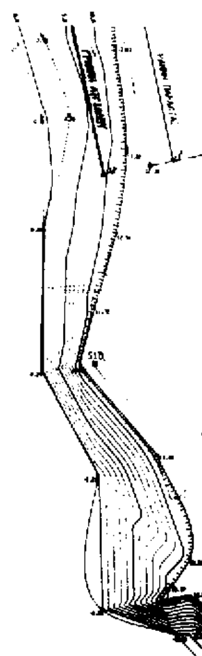

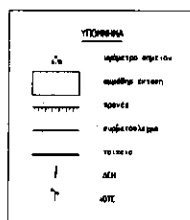



ΘΕΡΜΑΙΚΟΣ ΚΟΛΠΟΣ

ΠΙΝΑΚΕΣ ΣΥΝΤΕΤΑΓΜΕΝΩΝ


α/α	ΑΙΓΙΑΛΟΣ X	ΑΙΓΙΑΛΟΣ Ψ	α/α	ΠΑΡΑΛΙΑ X	ΠΑΡΑΛΙΑ Ψ	Παρατηρήσεις
1	-12741.82	-12332.69	1'	-12727.97	-12326.92	
2	-12695.53	-12443.82	2'	-12682.57	-12435.91	
3	-12681.89	-12459.95	3'	-12673.28	-12446.90	
4	-12657.63	-12467.39	4'	-12647.13	-12454.93	
5	-12636.98	-12508.23	5'	-12622.53	-12503.55	
6	-12628.93	-12558.52	6'	-12614.26	-12555.26	
7	-12611.04	-12620.93	7'	-12596.04	-12618.82	
8	-12611.01	-12665.55	8'	-12596.01	-12668.58	
9	-12633.91	-12719.68	9'	-12615.58	-12714.84	
10	-12596.09	-12748.11	10'	-12584.76	-12738.52	
11	-12576.17	-12794.30	11'	-12561.86	-12789.54	
12	-12567.81	-12831.53	12'	-12553.17	-12828.24	

ΤΡΙΓΩΝΟΜΕΤΡΙΚΑ ΚΑΙ ΣΤΑΣΕΙΣ Όνομα Σημείου	X	Ψ
▲ Βουλγάρα	-10603.23	-13034.52
▲ Μύλος	-11163.75	-8884.03
▲ [illegible]	-11614.59	-10664.40
▲ T1	-12593.69	-12719.32
▲ T2	-12607.29	-12697.98
Στάση S1	12439.96	-12213.05
Στάση S2	-12341.39	[illegible]
Στάση S3	-12344.11	-12858.30
Στάση S4	12301.43	12946.2[illegible]
Στάση S5	-12872.79	-12199.97
Στάση S6	-12608.39	-12584.24
Στάση S7	-12747.58	-12161.48
Στάση S8	-12569.99	-12578.24
Στάση S9	-12560.36	-12777.68
Στάση S10	-12569.30	-12871.86
Στάση S11	-12529.16	-12915.94
Στάση S12	-12415.57	-13057.41
Στάση S13	-12519.74	-12985.13
Στάση S14	-12381.01	-12598.22
Στάση S15	-12842.72	-12161.15

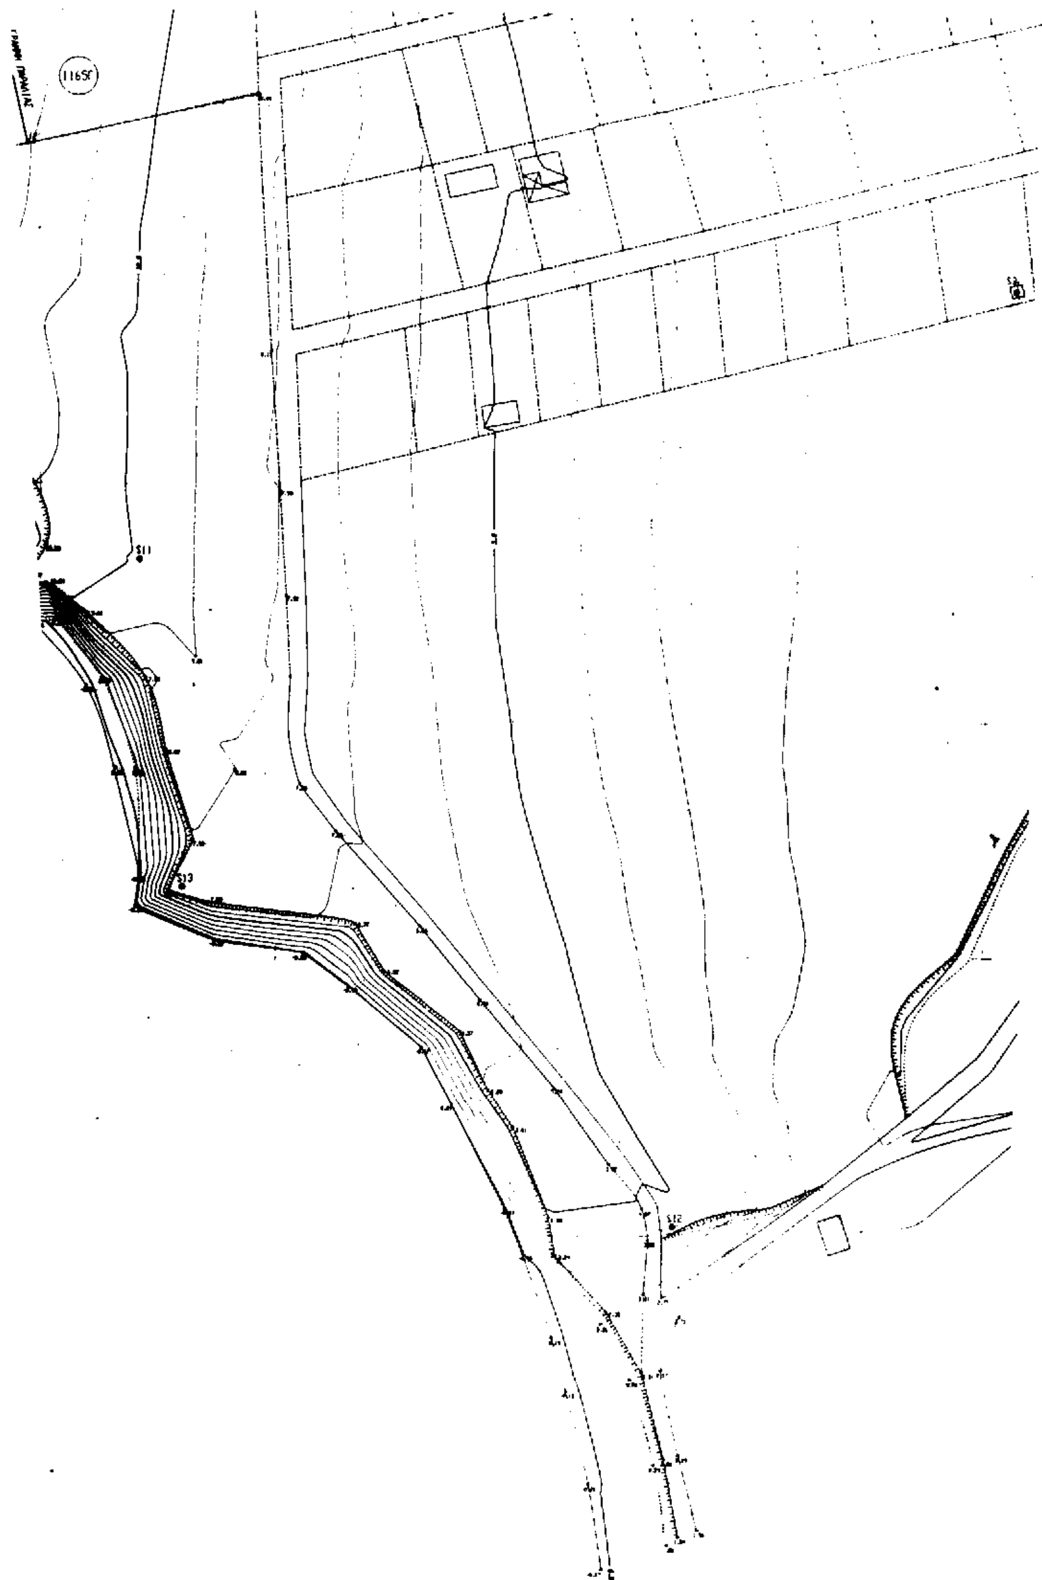
S11
S13
S12

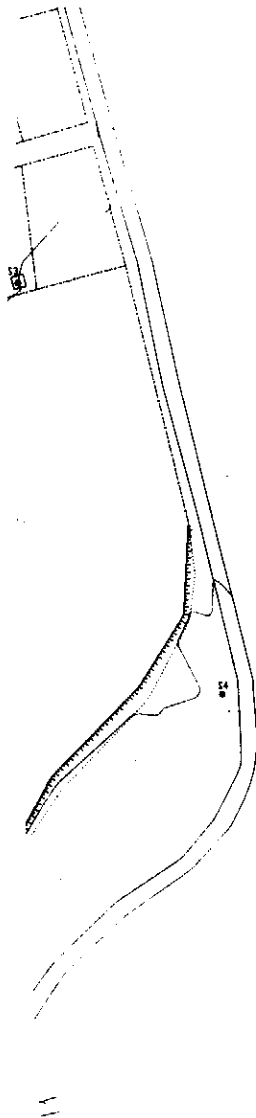

ΟΔΟΙΠΟΡΙΚΟ ΔΙΑΓΡΑΜΜΑ ΜΕΤΑΒΑΣΗΣ ΣΤΗΝ ΠΕΡΙΟΧΗ ΤΩΝ ΑΓΡΟΤΕΜΑΧΙΩΝ 1072, 1073, 1164, 1165 Ν. ΠΟΤΙΔΑΙΑΣ - ΚΛ: 1:50.000

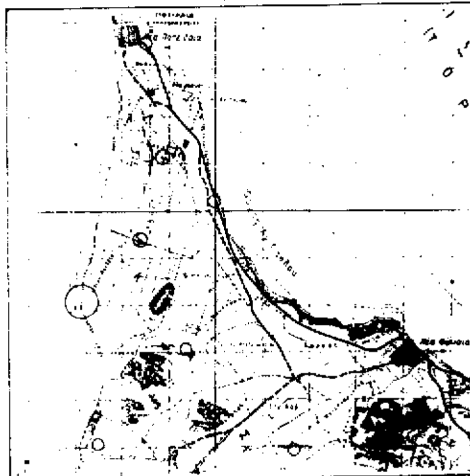

ΤΟΠΟΓΡΑΦΙΚΟ ΔΙΑΓΡΑΜΜΑ

ΚΑΘΟΡΙΣΜΟΥ ΟΡΙΩΝ ΑΙΓΙΑΛΟΥ ΚΑΙ ΠΑΡΑΛΙΑΣ

ΠΕΡΙΟΧΗ : ΚΤΗΜΑΤΙΚΗ ΠΕΡΙΟΧΗ Ν. ΠΟΤΙΔΑΙΑΣ ΧΑΛΚΙΔΙΚΗΣ
ΕΝΔΙΑΦΕΡΟΜΕΝΟΙ : ΙΔΙΟΚΤΗΤΕΣ ΑΓΡΟΤΕΜΑΧΙΩΝ 1072, 1073, 1164 ΚΑΙ 1165 (ΤΜΗΜΑ) ΣΥΜΠΛ. ΔΙΑΝ. ΥΠ. ΓΕΩΡΓΙΑΣ
ΚΟΙΝΟΤΗΣ : Ν. ΠΟΤΙΔΑΙΑ ΧΑΛΚΙΔΙΚΗΣ
ΑΡΜΟΔΙΑ ΟΙΚΟΝΟΜΙΚΗ ΕΦΟΡΙΑ : ΠΟΛΥΓΥΡΟΥ ΧΑΛΚΙΔΙΚΗΣ
ΝΟΜΑΡΧΙΑ : ΧΑΛΚΙΔΙΚΗΣ

ΚΛΙΜΑΚΑ 1:500

ΤΡΙΓΩΝΟΜΕΤΡΙΚΗ ΕΞΑΡΤΗΣΗ : Απο το κρατικό δίκτυο.
ΥΨΟΜΕΤΡΙΚΗ ΑΦΕΤΗΡΙΑ : Η στάθμη της θάλασσας κατά τη μέση πλημμύρα.
ΣΥΝΤΕΤΑΓΜΕΝΑΙ : Κέντρο Φύλλου Χάρτου : L= 40° 15'
M= -0° 15' ΗΑΤΤ
ΜΕΘΟΔΟΣ ΑΠΟΤΥΠΩΣΗΣ : Ταχυμετρική
ΧΡΟΝΟΣ ΑΠΟΤΥΠΩΣΗΣ : ΑΠΡΙΛΙΟΣ 1995

Θεσσαλονίκη, 20-4-1995
Ο Συντάξας



Ελέγχθηκε επί τόπου για την ακρίβεια της αποτύπωσης
Πολύγυρος, 25 - 7 - 95

Θεωρήθηκε
Πολύγυρος, 25 - 7 - 95
Ο ... Ν.Χ.



Υπόμνημα Επιτροπής

1. Το παρόν τοπογραφικό διάγραμμα συνοδεύει την από 25-7-95 έκθεση της επιτροπής καθορισμού των ορίων του Αιγιαλού (Άρθρο 74 Π.Δ. 636/77)
2. ——— (κόκκινη) 1,2,3,4,5,6,7,8,9,10,11,12 οριογραμμή αιγιαλού
3. (κίτρινη) 1',2',3',4',5',6',7',8',9',10',11',12' οριογραμμή παραλίας
4. Οι κορυφές των οριογραμμών εξασφαλίζονται από σταθερό πολυγωνικό όρυγμα και συντεταγμένες του κρατικού δικτύου.
5. Οι συντεταγμένες των κορυφών του αιγιαλού και της παραλίας αναγράφονται στο διάγραμμα δίπλα με μορφή πίνακα.
6. Καθορίζεται ζώνη παραλίας πλάτους 15.00 μ. για την εξυπηρέτηση των σκοπών του άρθρου 7, παρ. 1 του Α.Ν. 2344/40 (ΦΕΚ 154Α) σύμφωνα και με το άρθρο 3 του Ν. 653/77 (ΦΕΚ 214Α) εντός της οποίας δεν υπάρχουν κτίσματα.

Η ΕΠΙΤΡΟΠΗ

1 2 3